



SCHEMAT USYTUOWANIA WEJŚCIA DO  
USŁUGI NA KONDYGNACJI R01/ WIEŻA C

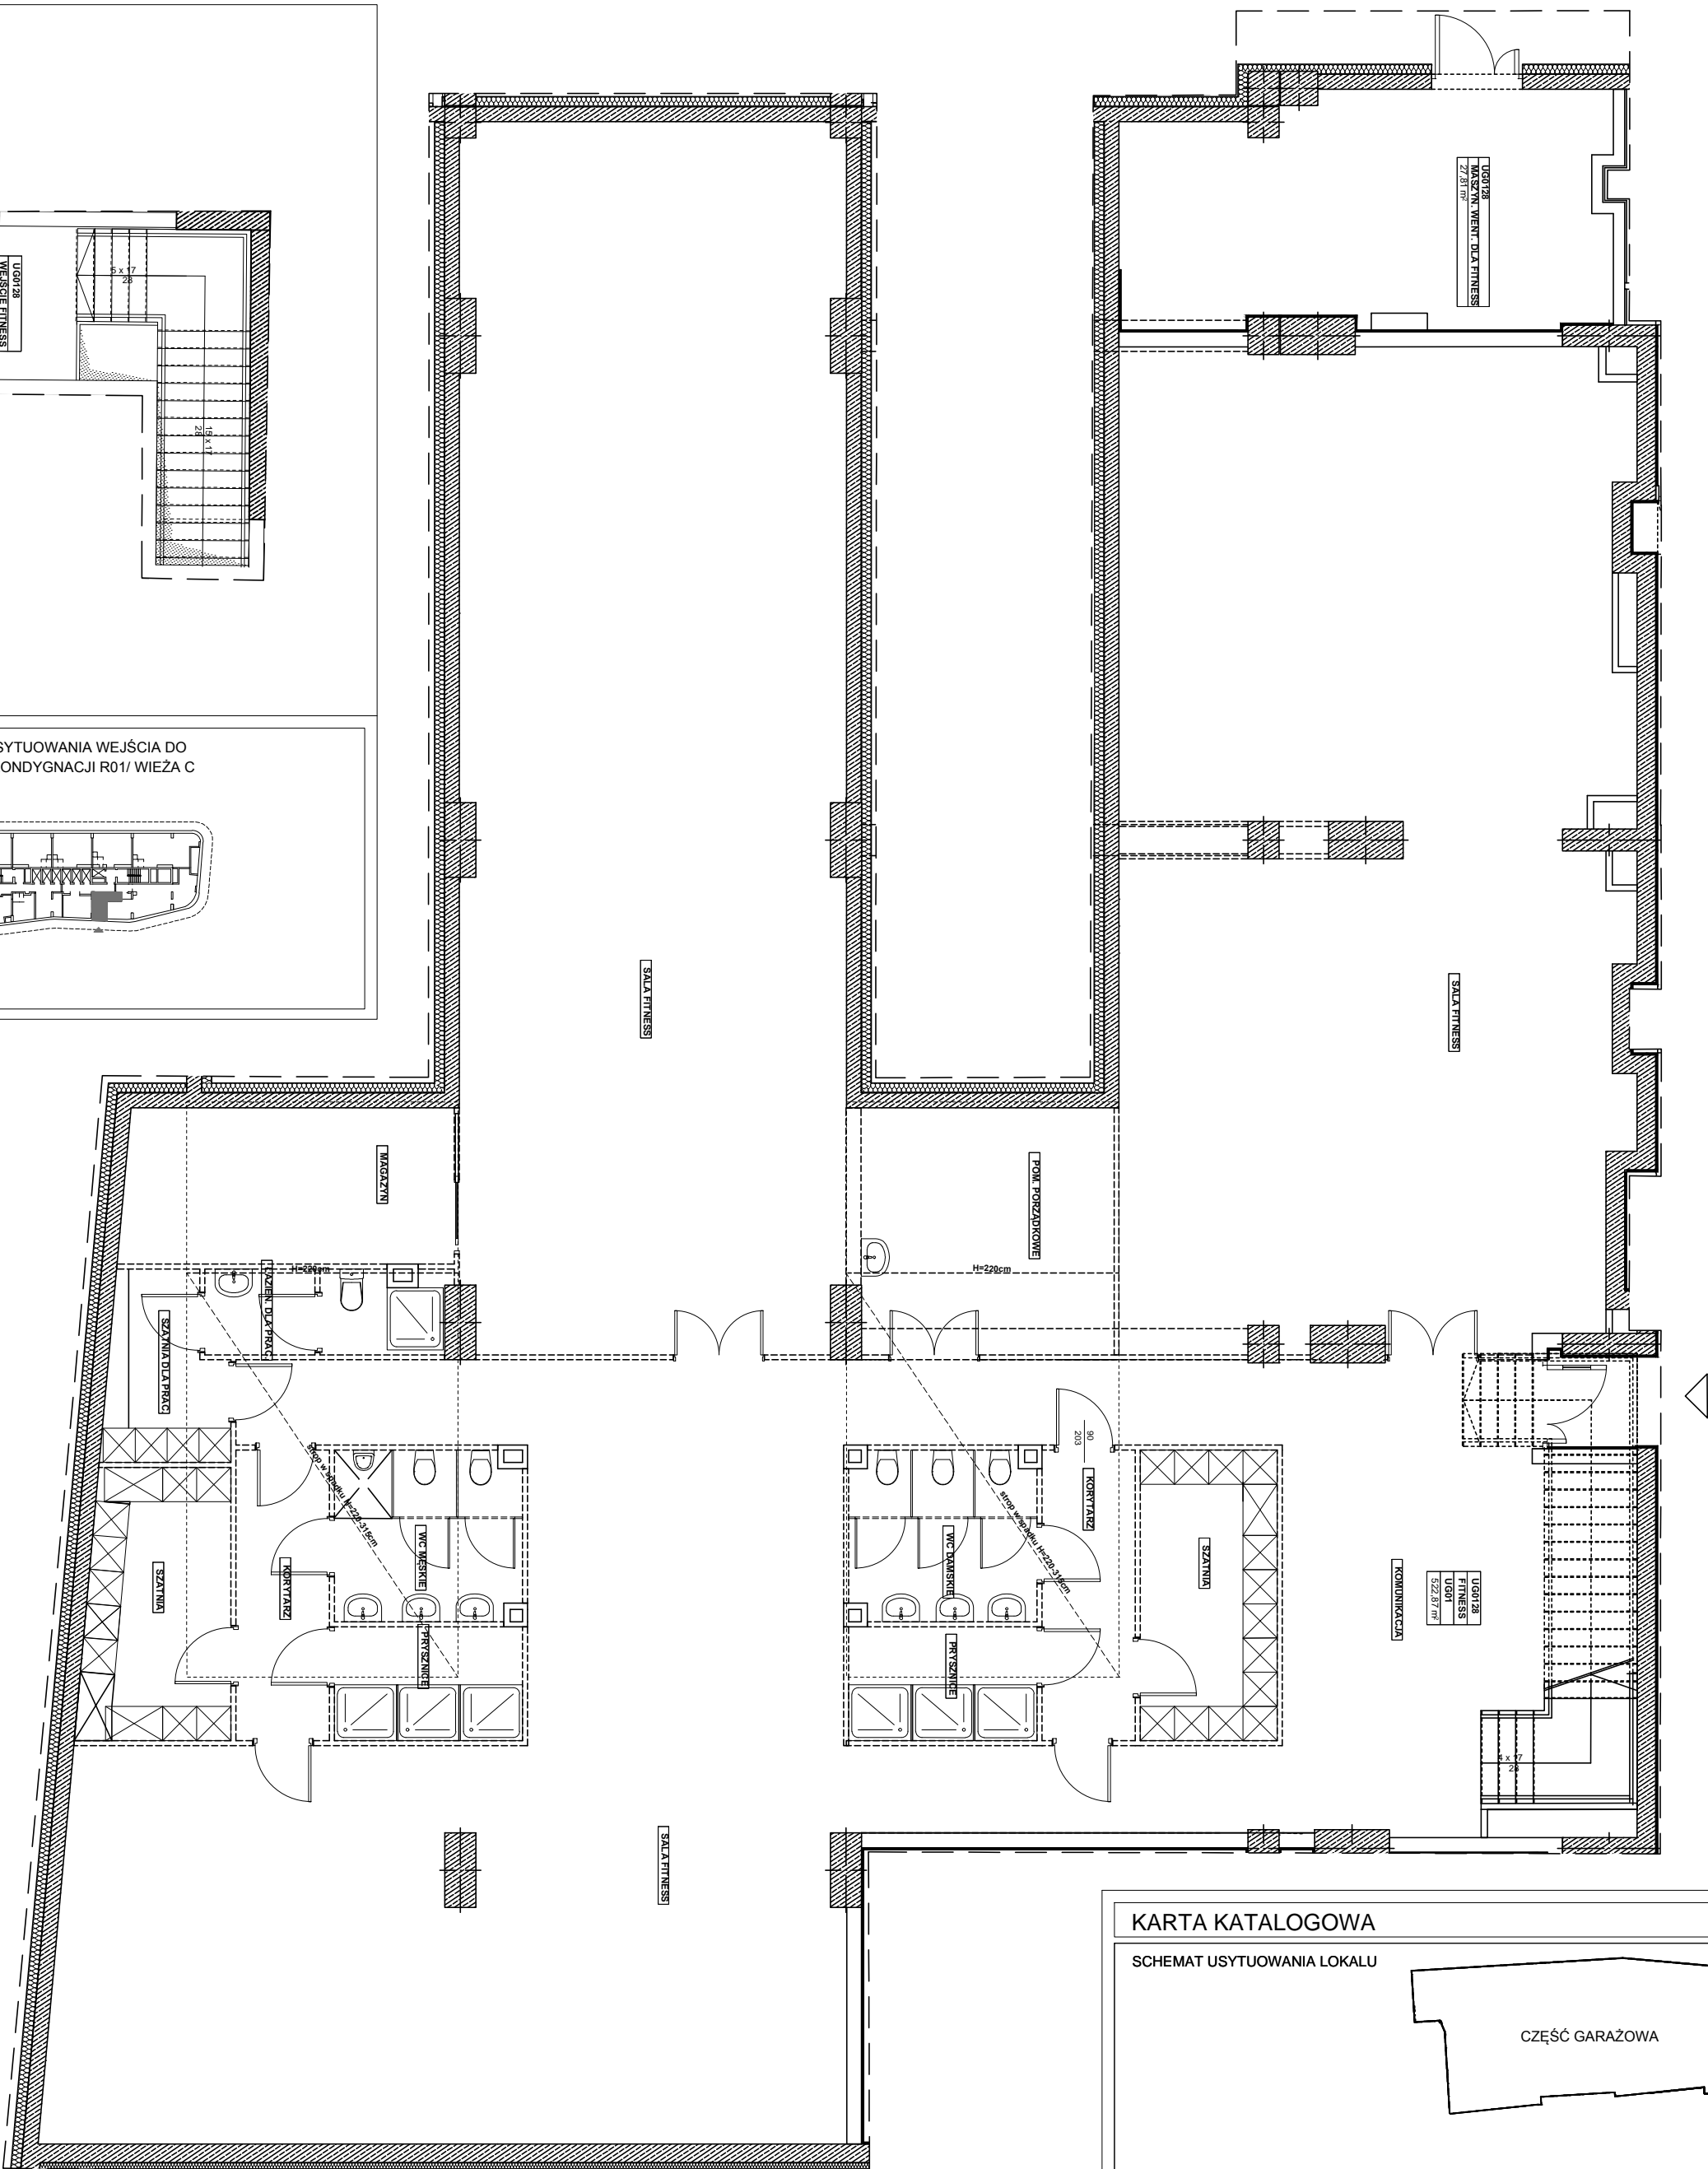

ZESPÓŁ MIESZKANIOWO - USŁUGOWY W WARSZAWIE  
UL. ORDONA | UL. KASPRZAKA |  
AL. PRYMASA TYSIĄCLECIA

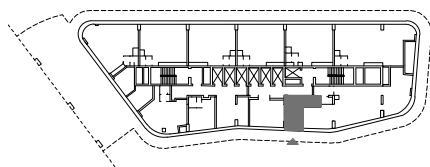

BUD. DK ETAP D

INFORMACJE O LOKALU

nr lokalu	UG0128
kondygnacja / piętro	-1 -1
wejście do lokalu	1 0
część budynku	C
powierzchnia lokalu [m²]	528,41

ZESTAWIENIE POWIERZCHNI

fitness [m²]	522,87
wejście fitness [m²]	5,54

POWIERZCHNIA POMOCNICZA  
DLA LOKALU


maszynownia wentylacyjna dla fitness [m²]	27,81
---	-------

- UWAGI:
- Na karcie przedstawiono przykładową aranżację lokalu
  - Pomiar powierzchni zgodny z normą PN-ISO 9836:1997
  - Powierzchnie balkonów, loggii i tarasów mogą ulec nieznacznym zmianom

KARTA KATALOGOWA

Wydanie: 01 Data wydania: 16.04.2018r


SCHEMAT USYTUOWANIA LOKALU

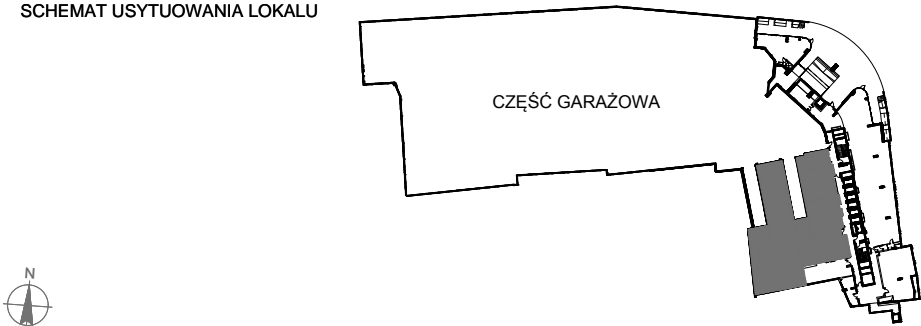

DEWELOPER:  
**J.W. Construction Holding S.A.**  
ul. Radzyńska 326 | 05-091 Zabki | tel. 22 777 90 00  
J.W. Construction Holding S.A., 05-091 Zabki, ul. Radzyńska 326, tel. (22) 771 75 55, fax. (22) 771 79 07, biuro@jwconstruction.pl, www.jwconstruction.pl  
Wpisana do Rejestru Przetwórców prowadzonego przez Sąd Rejonowy dla m.st. Warszawy XIV Wydział Gospodarczy pod nr 0000028142,  
Regon 1410621352, NIP 165-90-98-307

PROJEKTANT: **STUDIO BAU**

SCHEMAT OSIEDLA

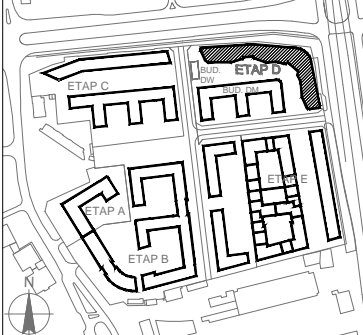

**STUDIO BAU Sp. z o.o.**  
ul. Narbutta 25 lok. 4  
02-536 Warszawa  
tel. (022) 848 10 80  
[www.studiobau.pl](http://www.studiobau.pl)